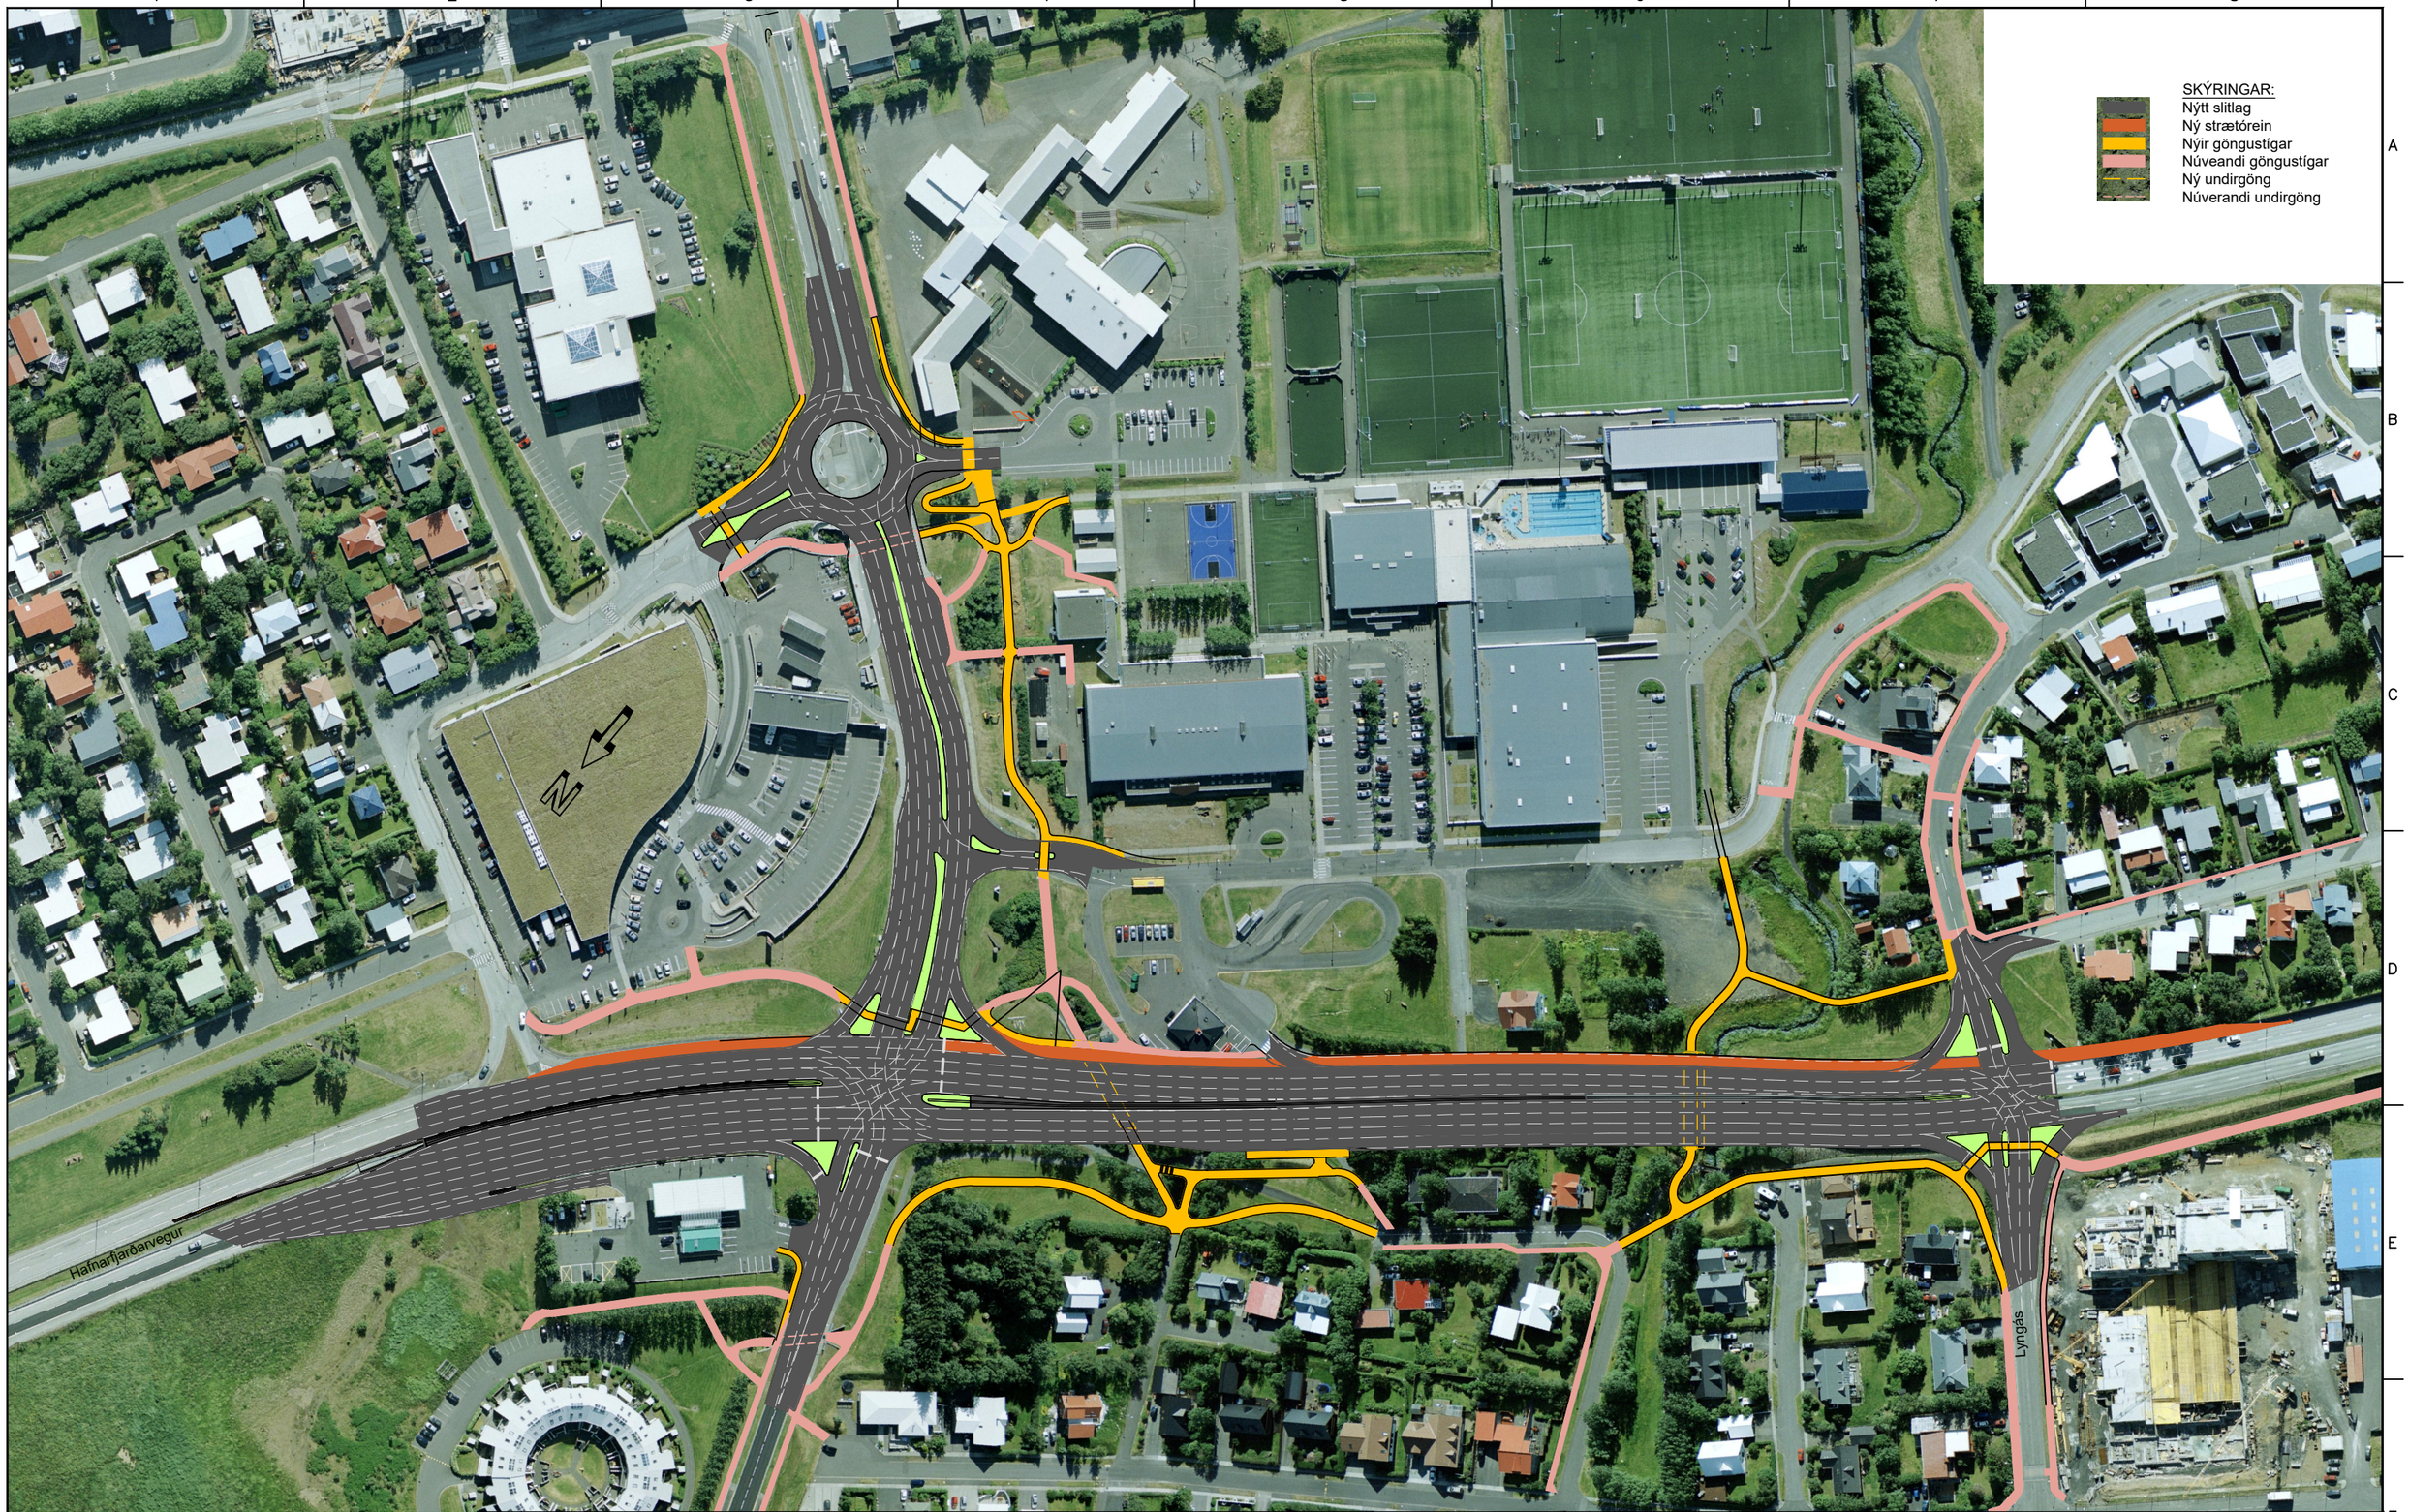

Frumstærð blaðs A3

1:2000 0 100 m

N:\03\03113\teikn\+C\006.KY.C71.020-021.dwg

SAMÞYKKT: 2104447269

ÚTG	DAGS	SKÝRINGAR	TEIK	HANN	RÝNT	SAMÞ
	2017-12-06	KYNNING	KSG	ÁG		

VERKÍS
www.verkis.is - sími: 422 8000

VERKFANG 03113 TEIKNING 006.C71.KY.021

GARÐABÆR

VEGAGERÐIN

Yfirfarið

Samþykkt

HAFNARFJARÐARVEGUR (40)

Gatnamót við Vífilsstaðaveg, breikkun

Yfirlitsmynd - Kynning 14.12.2017

©Öll afnot og afritun teikningar, að hluta eða í heild er háð skriflegu leyfi höfunda